


QUADRA N° DE LOTES	ÁREA (m²)
A	23
B	19
C	39
D	33
E	39
F	36
G	33
H	37
I	30
J	39
K	22
L	30
M	8
N	13
TOTAL	401

GLEBA C.I.			
Tabela Roteiro Perimétrico			
De	Para	Azimute	Distância
1	2	257°02'42"	63,21m
2	3	252°59'18"	19,40m
3	4	263°16'39"	47,39m
4	5	249°49'02"	13,66m
5	6	261°08'22"	10,52m
6	7	263°18'52"	43,32m
7	8	261°08'38"	19,12m
8	9	267°34'14"	24,74m
9	10	262°31'24"	43,60m
10	11	253°20'23"	25,57m
11	12	249°26'37"	24,67m
12	13	243°06'28"	24,19m
13	14	242°48'09"	29,12m
14	15	244°09'08"	19,30m
15	16	247°40'30"	12,54m
16	17	247°52'56"	9,15m
17	18	259°45'46"	25,06m
18	19	260°45'06"	32,88m
19	20	261°13'11"	50,52m
20	20a	152°57'18"	70,37m
20a	20b	152°57'18"	61,05m
20b	20c	152°57'18"	63,26m
20c	21	152°57'18"	37,35m
21	21a	153°17'36"	28,02m
21a	21b	153°17'36"	67,96m
21b	21c	153°17'36"	70,89m
21c	22	153°17'36"	32,58m
22	23	151°03'20"	47,15m
23	23a	178°56'25"	5,56m
23a	24	178°56'25"	73,15m
24	25	16° Jundiaí	1.322,58m
25	A	Curva R=344,62m	38,27
A	B	219°18'15"	304,60m
B	C	Curva R=341,67m	17,02m
C	D	68°48'41"	106,10m
D	E	Curva R=421,79m	107,91m
E	F	198°11'18"	15,46m
F	G	Curva R=436,79m	108,05m
G	H	248°48'41"	178,87m
H	I	Curva R=210,91m	24,86m
I	J	249°18'55"	53,04m
J	K	Curva R=197,23m	99,88m
K	L	389°56'25"	21,80m
L	M	Curva R=212,23m	90,95m
M	N	69°18'02"	93,05m
N	O	Curva R=196,91m	24,47m
O	P	45°32'20"	90,60m
P	Q	Curva R=311,67m	27,02m
Q	R	39°19'15"	305,38m
R	S	Curva R=214,62m	53,30m
S	T	331°13'56"	41,81m
T	25b	331°13'56"	150,48m
25b	25c	331°13'56"	150,48m
ÁREA TOTAL - 352.014,13 m²			

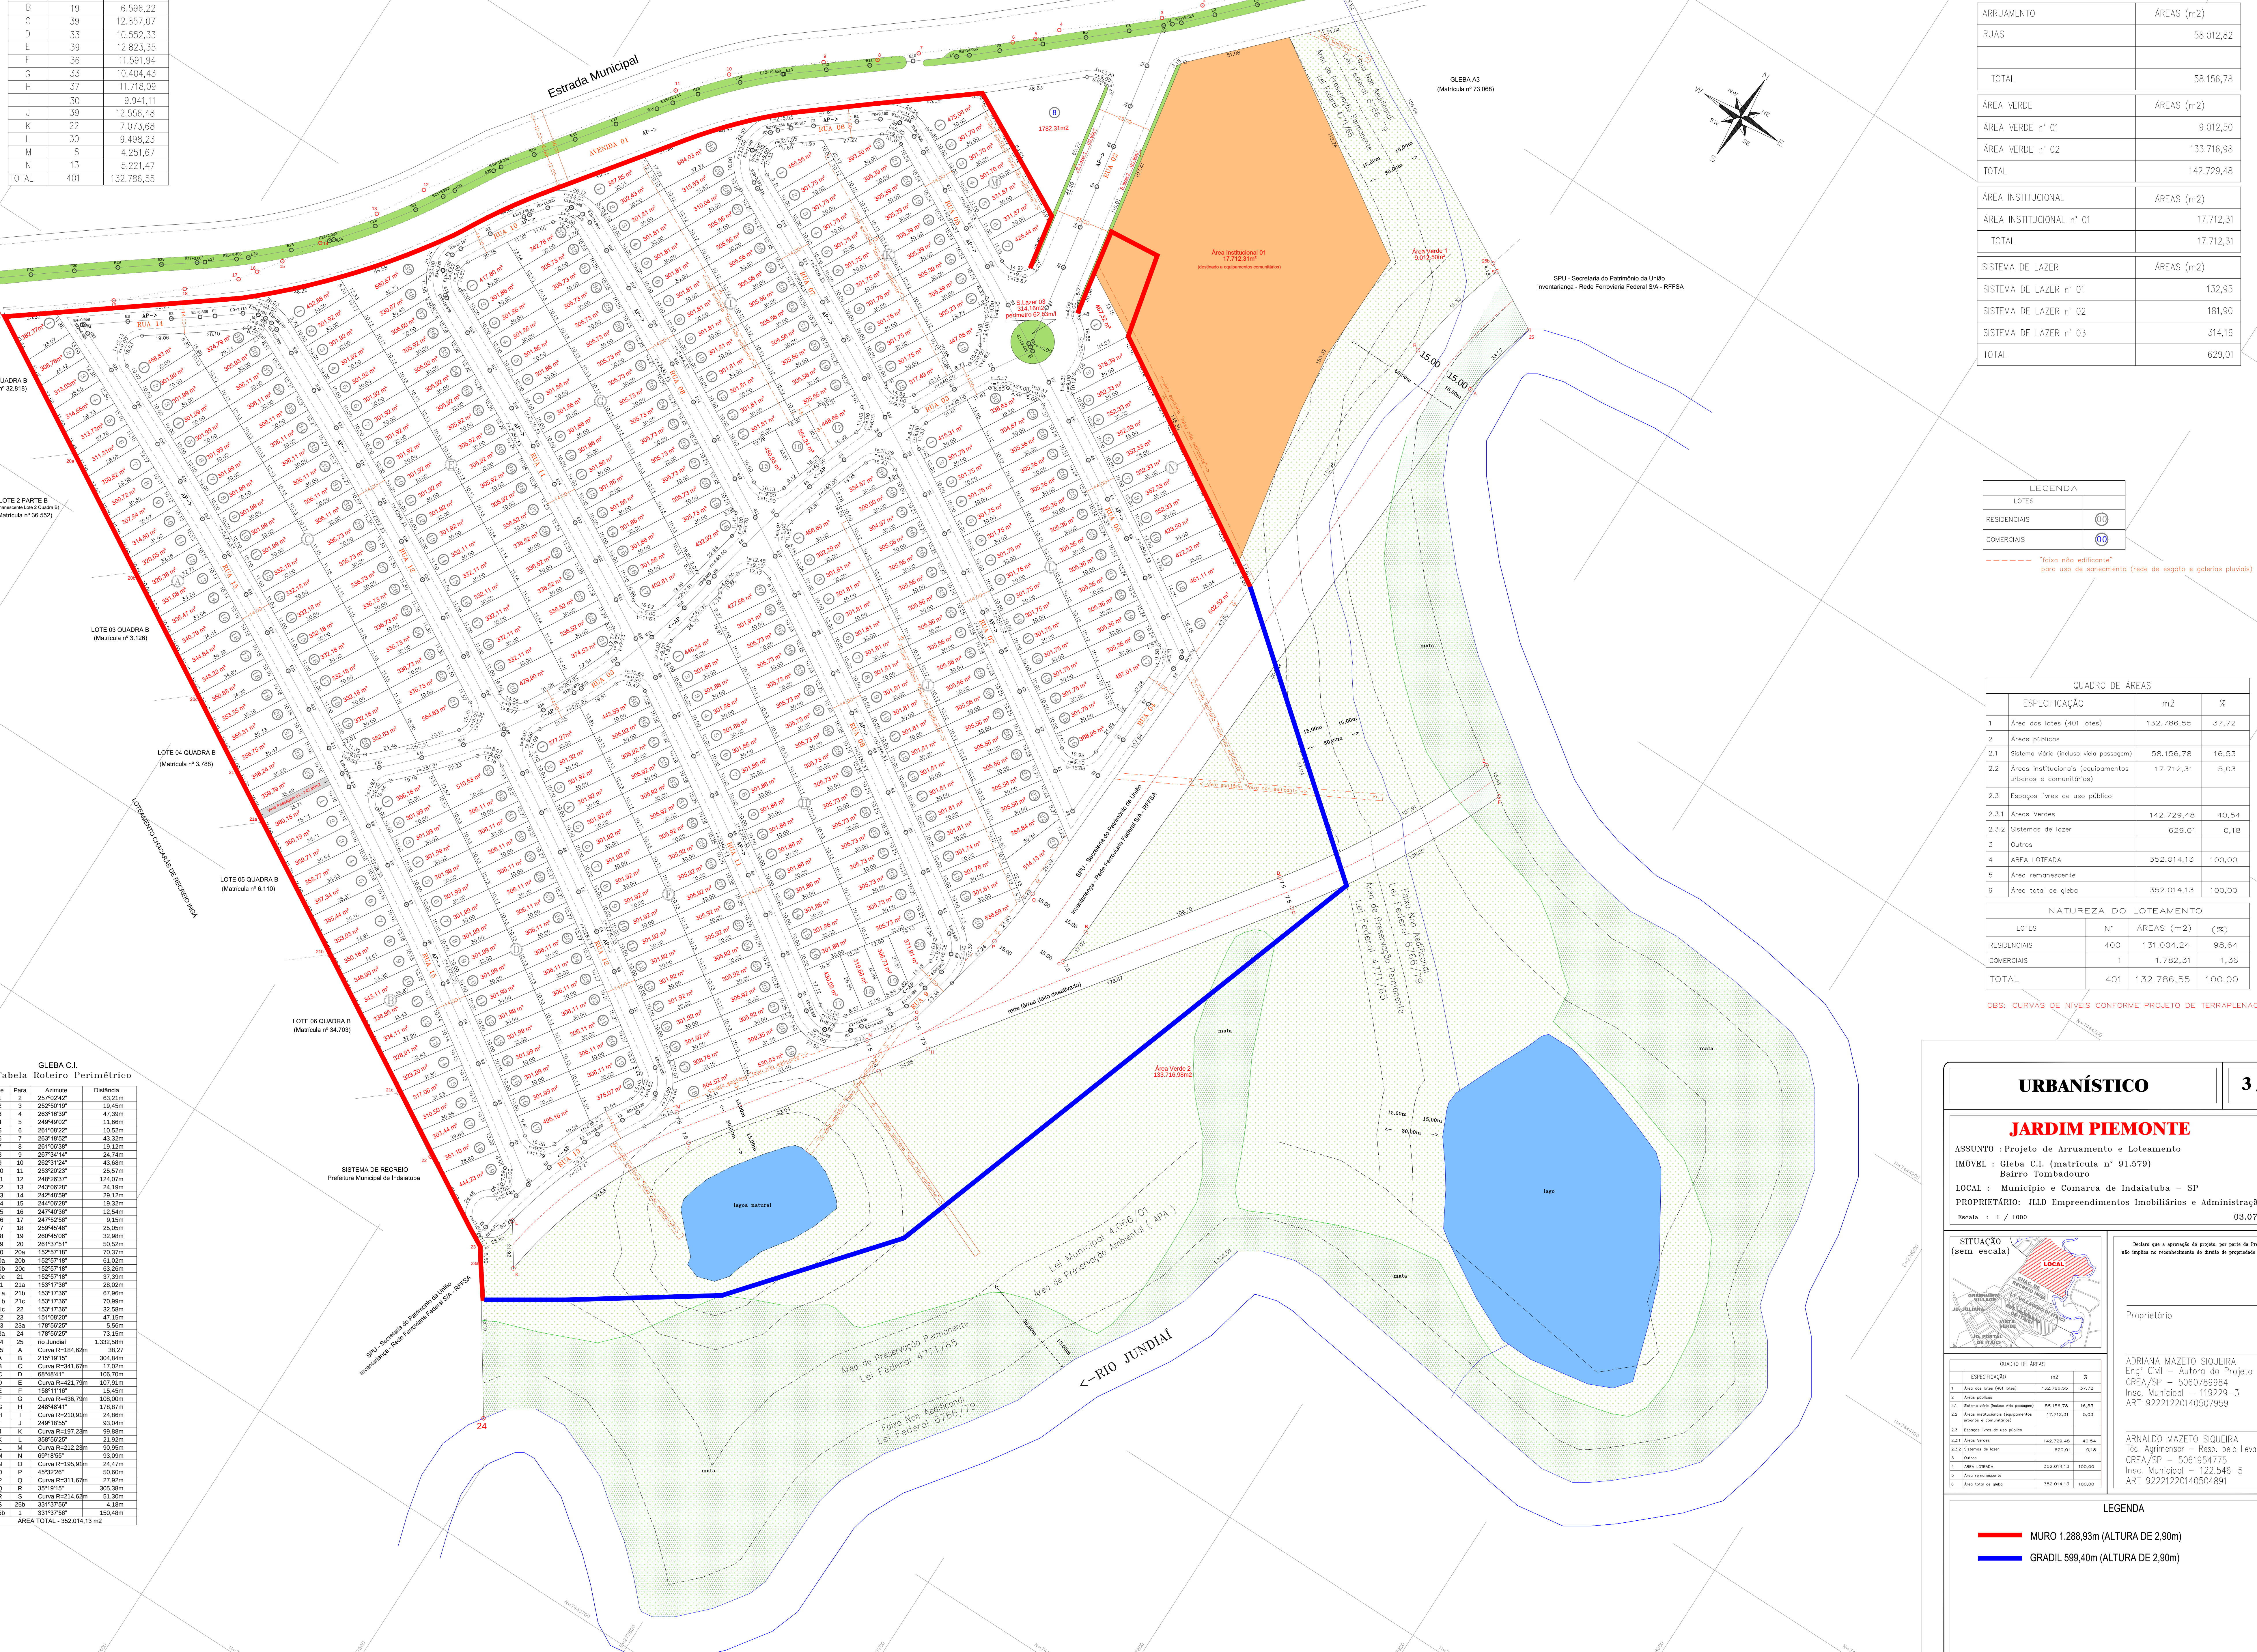

ARRUAMENTO	ÁREAS (m²)
RUAS	58.012,82
TOTAL	58.156,78

ÁREA VERDE	ÁREAS (m²)
ÁREA VERDE n° 01	9.012,50
ÁREA VERDE n° 02	133.716,98
TOTAL	142.729,48

ÁREA INSTITUCIONAL	ÁREAS (m²)
ÁREA INSTITUCIONAL n° 01	17.712,31
TOTAL	17.712,31

SISTEMA DE LAZER	ÁREAS (m²)
SISTEMA DE LAZER n° 01	132,95
SISTEMA DE LAZER n° 02	181,90
SISTEMA DE LAZER n° 03	314,16
TOTAL	629,01

LEGENDA	
LOTES	
RESIDENCIAIS	01
COMERCIAIS	02
----- "tubo não edificante" para uso de saneamento (rede de esgoto e galerias pluviais)	

QUADRO DE ÁREAS		
ESPECIFICAÇÃO	m²	%
1 Área dos lotes (401 lotes)	132.786,55	37,72
2 Áreas públicas		
2.1 Sistema viário (incluindo vias de passagem)	58.156,78	16,53
2.2 Áreas institucionais (equipamentos urbanos e comunitários)	17.712,31	5,03
2.3 Espaços livres de uso público		
2.3.1 Áreas Verdes	142.729,48	40,54
2.3.2 Sistemas de lazer	629,01	0,18
3 Outros		
4 ÁREA LOTADA	352.014,13	100,00
5 Área remanescente		
6 Área total de gleba	352.014,13	100,00

NATUREZA DO LOTEAMENTO			
LOTES	N°	ÁREAS (m²)	(%)
RESIDENCIAIS	400	131.004,24	98,64
COMERCIAIS	1	1.782,31	1,36
TOTAL	401	132.786,55	100,00

OBS: CURVAS DE NÍVEIS CONFORME PROJETO DE TERRAPLENAGEM

URBANÍSTICO

3 / 9

JARDIM PIEMONTE

ASSUNTO : Projeto de Arruamento e Loteamento
IMÓVEL : Gleba C.I. (matrícula n° 91.579)
LOCAL : Município e Comarca de Indaial - SP
PROPRIETÁRIO: JILD Empreendimentos Imobiliários e Administração Ltda
Escala : 1 / 1000 03.07.2013

SITUAÇÃO
(sem escala)

Declara que a aprovação do projeto, por parte da Prefeitura, não implica no reconhecimento do direito de propriedade do terreno.

Proprietário

ADRIANA MAZETO SIQUEIRA
Eng° Civil - Autora do Projeto
CREA/SP - 5060789984
Insc. Municipal - 119229-3
ART 92221220140507959

ARNALDO MAZETO SIQUEIRA
Téc. Agrimensor - Resp. pelo Levantamento
CREA/SP - 5061954775
Insc. Municipal - 122546-5
ART 92221220140504891

QUADRO DE ÁREAS		
ESPECIFICAÇÃO	m²	%
1 Área dos lotes (401 lotes)	132.786,55	37,72
2 Áreas públicas		
2.1 Sistema viário (incluindo vias de passagem)	58.156,78	16,53
2.2 Áreas institucionais (equipamentos urbanos e comunitários)	17.712,31	5,03
2.3 Espaços livres de uso público		
2.3.1 Áreas Verdes	142.729,48	40,54
2.3.2 Sistemas de lazer	629,01	0,18
3 Outros		
4 ÁREA LOTADA	352.014,13	100,00
5 Área remanescente		
6 Área total de gleba	352.014,13	100,00

LEGENDA

MURO 1,288,93m (ALTURA DE 2,90m)

GRADIL 589,40m (ALTURA DE 2,90m)