
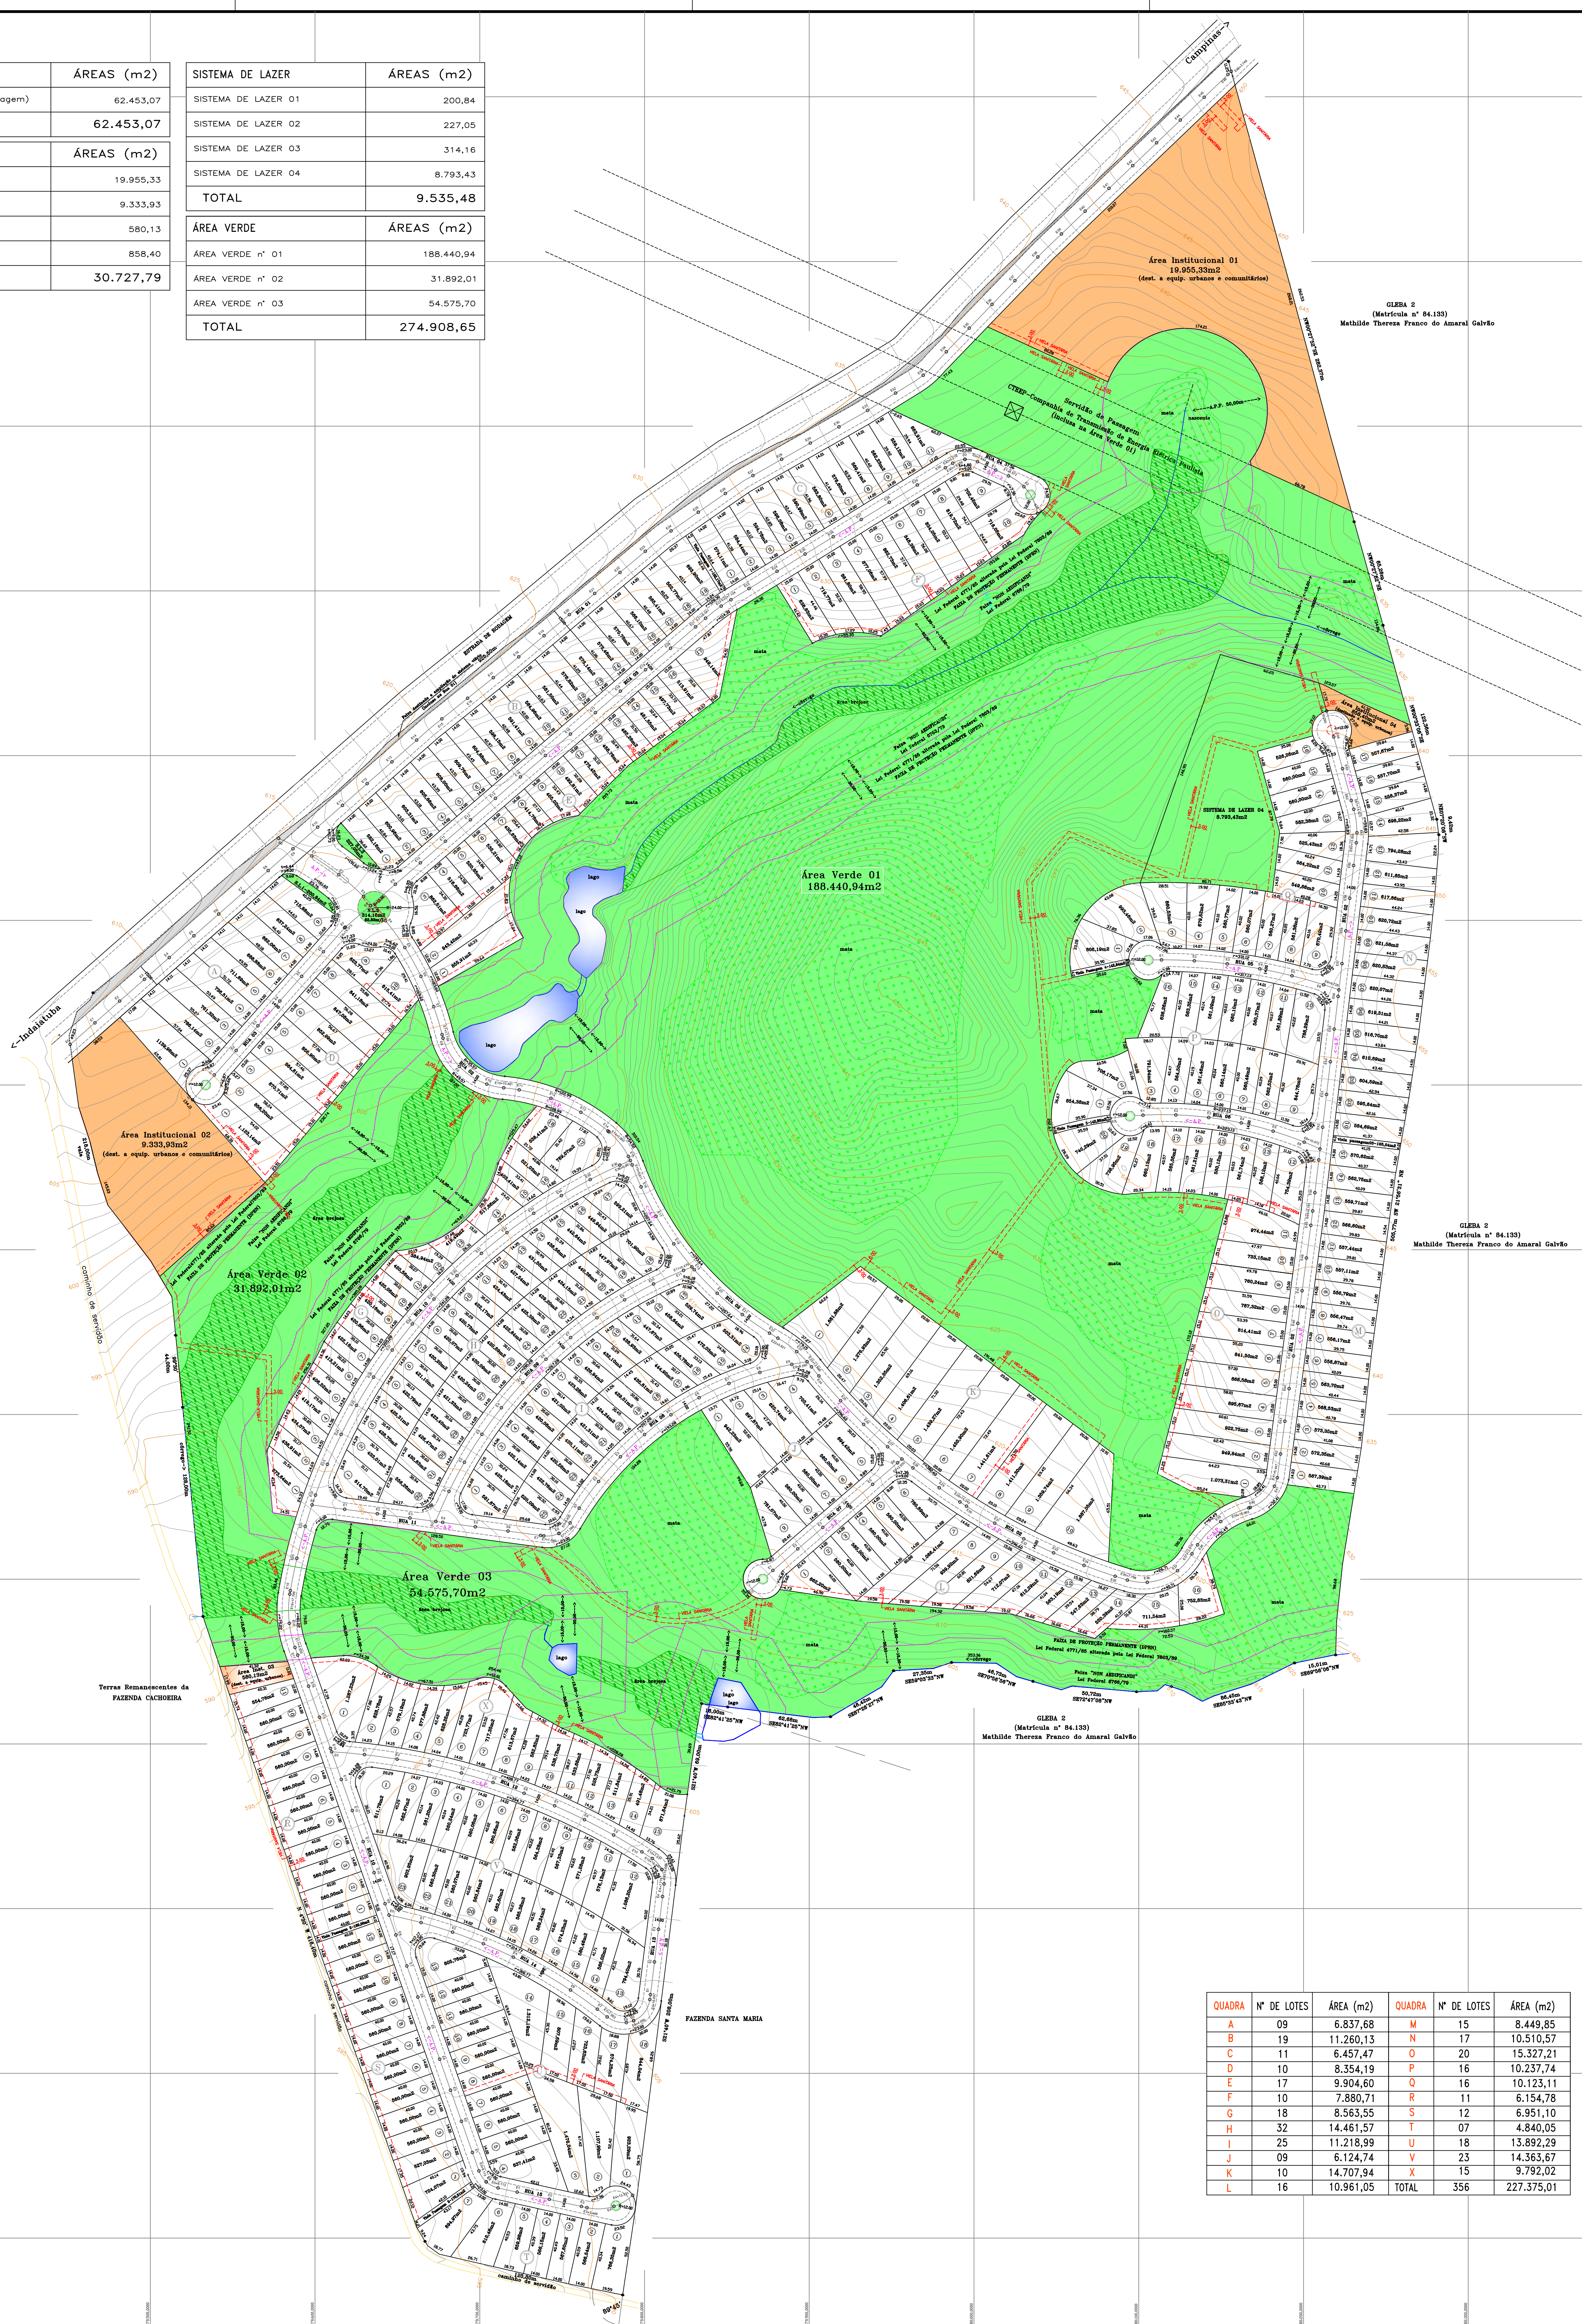


ARRUAMENTO	ÁREAS (m2)
RUAS (Incluso Vias Passagem)	62.453,07
<b>TOTAL</b>	<b>62.453,07</b>

SISTEMA DE LAZER	ÁREAS (m2)
SISTEMA DE LAZER 01	200,84
SISTEMA DE LAZER 02	227,05
SISTEMA DE LAZER 03	314,16
SISTEMA DE LAZER 04	8.793,43
<b>TOTAL</b>	<b>9.535,48</b>

ÁREA VERDE	ÁREAS (m2)
ÁREA VERDE n° 01	188.440,94
ÁREA VERDE n° 02	31.892,01
ÁREA VERDE n° 03	54.575,70
<b>TOTAL</b>	<b>274.908,65</b>

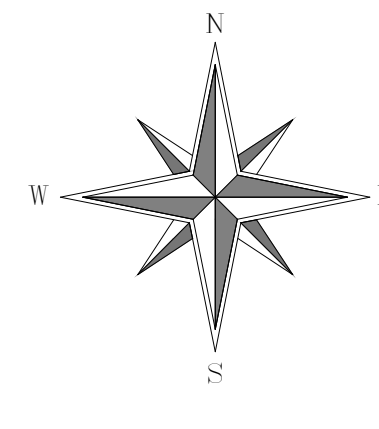

QUADRO DE ÁREAS			
ESPECIFICAÇÃO	m2	%	
1 Área dos lotes (356 lotes)	227.375,01	37,58	
2 Áreas públicas			
2.1 Sistema viário (incluso vietas)	62.453,07	10,32	
2.2 Áreas Institucionais (equipamentos urbanos e comunitários)	30.727,79	5,08	
3.3 Espaços livres de uso público			
3.3.1 Áreas Verdes	274.908,65	45,44	
3.3.2 Sistema de lazer	9.535,48	1,58	
3.3.3 Outras	0	0	
4 ÁREA LOTEADA	605.000,00	100,00	
5 Área remanescente			
6 Área total de gleba	605.000,00	100,00	

NATUREZA DO LOTEAMENTO			
LOTE	N°	ÁREAS (m2)	(%)
RESIDENCIAIS	356	227.375,01	100,00
RESIDENCIAIS + COMERCIAIS	0	0	0
<b>TOTAL</b>	<b>356</b>	<b>227.375,01</b>	<b>100,00</b>

Ocupação do solo	
Indicação nos lotes	Quadros - Lotes
Uso Residencial	Todos os lotes de loteamento

QUADRA	N° DE LOTES	ÁREA (m2)	QUADRA	N° DE LOTES	ÁREA (m2)
B	19	11.260,13	N	17	10.510,57
C	11	6.457,47	O	20	15.327,21
D	10	8.354,19	P	16	10.237,74
E	17	9.904,60	Q	16	10.123,11
F	10	7.880,71	R	11	6.154,78
H	32	14.461,57	T	07	4.840,05
I	25	11.218,99	U	18	13.892,29
J	09	6.124,74	V	23	14.363,67
K	10	14.707,94	X	15	9.792,02
L	16	10.961,05	<b>TOTAL</b>	<b>356</b>	<b>227.375,01</b>

**URBANÍSTICO** 3 / 9

**RESERVA SANTA MARIA**

ASSUNTO : Projeto de Loteamento e Arruamento  
 IMÓVEL : Gleba de Terras (matrícula nº 88.243)  
 LOCAL : Município e Comarca de Indaiatuba - SP  
 PROPRIETÁRIO : TACTREZE EMPREENDIMENTOS IMOBILIÁRIOS LTDA  
 Escola : 1 / 1.500 16.09.2014



Proprietário

ADRIANA MAZETO SQUEIRA  
 Engª Civil - Autora do Projeto  
 CREA/SP - 506789914  
 Insc. Municipal - 119229-3  
 ART nº 9221220140718577

ARNALDO MAZETO SQUEIRA  
 Tc. Agrimensor - Resp. pelo Levantamento  
 CREA/SP - 508194775  
 Insc. Municipal - 122546-5  
 ART nº 9221220140718544

**APROVAÇÃO**