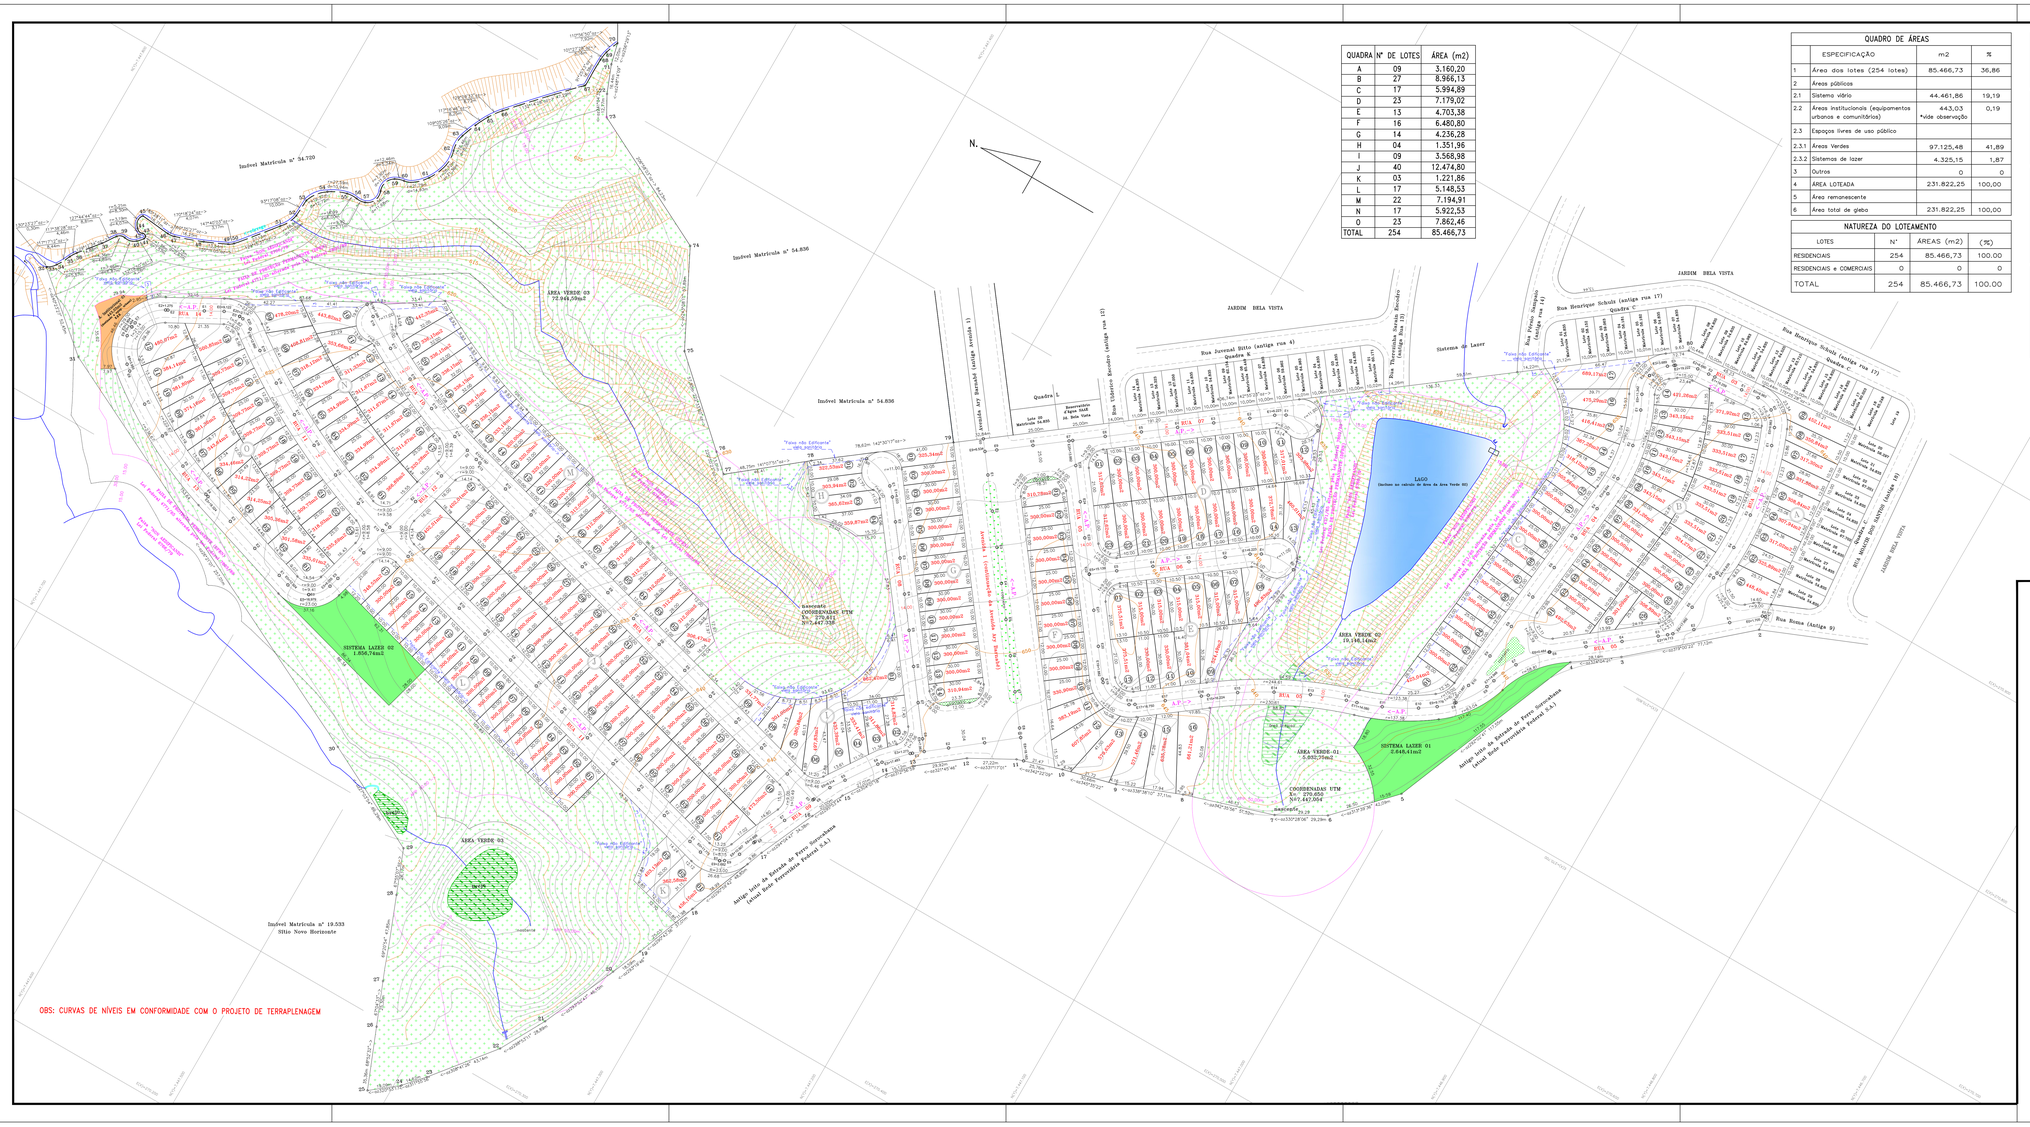
N.
Imóvel Matrícula nº 54.720
Imóvel Matrícula nº 54.836
Imóvel Matrícula nº 54.836
Imóvel Matrícula nº 19.533
Sítio Novo Horizonte
JARDIM BELA VISTA
Rua Jornal Bito (antiga rua 4)
Quadra K
Quadra L
Quadra C
Rua Henrique Schulz (antiga rua 17)
Rua Roma (Antiga 9)
Rua Pietro Sangaio (Antiga rua 4)
Rua Terminalia Neria Brandão (Antiga Rua 13)
Avenida Luiz Bernardi (Antiga Avenida 1)
Sistema de Lazer
LAGO
(Incluso no cálculo da área da Área Verde 03)
ÁREA VERDE 03
72.949,59m2
ÁREA VERDE 02
19.148,14m2
ÁREA VERDE 01
5.032,75m2
SISTEMA LAZER 01
2.648,41m2
SISTEMA LAZER 02
1.856,74m2
Área Verde
Área Institucional 01
443,03m2
Área Verde
Área Institucional 02
4.325,15m2
"Faixa não Edificante"
"Faixa não Edificante"
Faixa não Edificante
Faixa não Edificante
Faixa não Edificante